


ÚZEMNÝ PLÁN OBCE BODINÁ - ZMENY A DOPLNKY Č.3 ÚPN-Z (ÚPN-O) BODINA

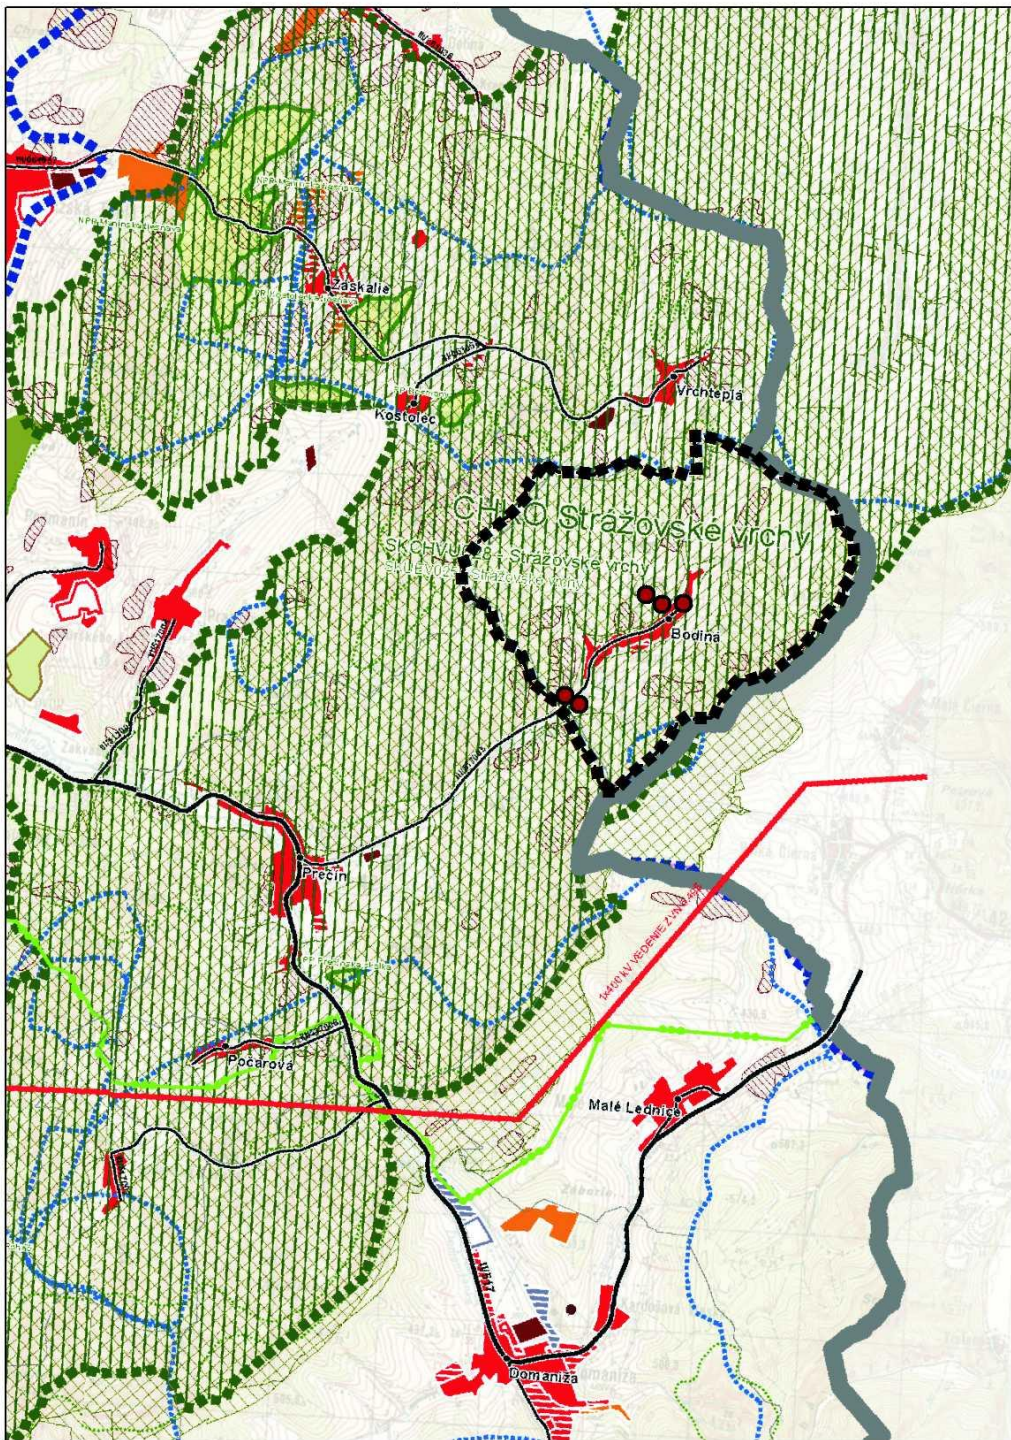

LEGENDA

- sítna hranica
- hranica kraja
- hranica okresu
- hranica obce
- mesto
- obec
- diaľnica
 - stav
 - navrh
 - výhľad
- rýchlostné cesty
 - stav
 - navrh
 - výhľad
- diaľničný prívádzac
 - stav
 - navrh
 - výhľad
- cesty I. triedy
 - stav
 - navrh
 - výhľad
- cesty II. triedy
 - stav
 - navrh
 - výhľad
- cesty III. triedy
 - stav
 - navrh
 - výhľad
- plochy kúpeňných zariadení
 - stav
 - navrh
- hranica kúpeňného územia - stav
- priemyselné parky
 - obdobného významu - návrh
 - regionálneho významu - návrh
- agropark
 - navrh
- pamiatkové územia
 - mestská pamiatková rezervácia - stav
 - pamiatková zóna - stav
 - pamiatková zóna - návrh
 - pamiatková zóna - návrh
- národné kultúrne pamiatky (NKP)
 - stav (výbranie)
 - ochranné pásmo NKP
- ochranné lesy
 - stav
- ochranné pásmo fariem
 - stav
- seizmicita
 - stav
- vodné nádrže
 - výhľad
- polder
 - stav
- vysokorychlostná železničná trať (VRT)
 - výhľad
- železničné trate medzinárodné
 - stav
- železničné trate nadregionálne
 - stav
- železničné trate regionálne
 - stav
- vybrané železničné stanice
 - stav
- hranicné príchody
 - hranobný prechod cestný - stav
 - hranobný prechod železničný - stav
- mimourovňové križovatky
 - stav
 - navrh
 - výhľad
- diaľnic a rýchlostných ciest
 - stav
 - navrh
 - výhľad
- cesty I. triedy
 - stav
 - navrh
 - výhľad
- cesty II. triedy
 - stav
 - navrh
 - výhľad
- cesty III. triedy
 - stav
 - navrh
 - výhľad
- ochranné pásmo letísk
 - so základom stavieb - stav
 - s výškovým obmedzením - stav
 - ostatné - stav
- nadregionálne letiská pre medzin. dopravu
 - stav
 - navrh
- regionálne aeroklubové letiská
 - stav
- letiská pre letecké práce
 - stav
- plochy letísk
 - stav
- vodné cesty AGN
 - výhľad
- prístavy AGN
 - výhľad
- prístav športový
 - výhľad
- termínál kombinovanej dopravy
 - výhľad
- elektrické stanice ZVN/VVN
 - stav
 - navrh - rozmiestnenie (prechod na výšku transformátora)
- elektrické vedenia ZVN
 - stav
 - navrh
 - výhľad
- plynovody VVTL
 - stav
- plochy obytné
 - stav
 - navrh
 - výhľad
- plochy poľnohospodárskej výroby
 - stav
 - navrh
- plochy priemyselnej výroby, skladov
 - stav
 - navrh
 - výhľad
- plochy rekreácie, cestovného ruchu a športu
 - stav
 - navrh
 - rekrečné prístavy - stav
- rekreačná zeleň
 - lesopark - stav
 - lesopark - návrh
 - plochy zštruktúrovaných osád - stav
 - plochy zštruktúrovaných osád - návrh
- Špeciálne kultúry
 - stav
 - ovocné sady
 - záhradky
 - vinecie
 - ohradnice

- plochy kúpeňných zariadení
 - stav
- hranica kúpeňného územia - stav
- priemyselné parky
 - obdobného významu - návrh
 - regionálneho významu - návrh
- agropark
 - navrh
- pamiatkové územia
 - mestská pamiatková rezervácia - stav
 - pamiatková zóna - stav
 - pamiatková zóna - návrh
 - pamiatková zóna - návrh
- národné kultúrne pamiatky (NKP)
 - stav (výbranie)
 - ochranné pásmo NKP
- ochranné lesy
 - stav
- ochranné pásmo fariem
 - stav
- seizmicita
 - stav
- vodné nádrže
 - výhľad
- polder
 - stav
- chránené ložiskové územia (CHLÚ)
 - stav
- dobývacie priestory (DP)
 - ťažné ložiská - stav
 - prázdne ložiská - stav
- ložiská nevyhradených nerastov (LNN)
 - stav
- podzemné územia
 - zemotrasové územia
 - zvyškové deformácie - stav
- ložiské rešerly
 - stav
- staré bancké diela
 - stav
- zdroje znečistenia ovzdušia
 - stav
- spaľovne odpadov
 - stav
- zariadenia na spoločnosťovanie odpadov
 - stav
- sklady odpadov
 - stav
- haldy z úpravy a sprac. rúd (mimo areálu)
 - stav
- odkaliská
 - stav
- veľkoplánové chránené územia
 - chránené krajinné oblasti (CHKO)
- maloplánové chránené územia
 - stav
- NATURA 2000
 - chránené vtáčie územia (CHVÚ) - stav
 - územia európskeho významu (ÚEV) - stav
- mokrade
 - mokrade národného významu - stav
 - mokrade regionálneho významu - stav
 - mokrade regionálneho významu bodové
 - mokrade regionálneho významu - stav
- chránené vodohospodárske oblasti (CHVO)
 - stav
- PHO zdrojov pitných vôd
 - stav
- ochranné pásmo prírodných liečivých zdrojov a prírodných minerálnych zdrojov
 - I. stupeň - stav
 - II. stupeň - stav

- lokalita zmeny a doplnku
- hranica obce Bodiná

Zdroj údajov: ÚPN - VÚC Trenčianskeho kraja
ZMENY A DOPLNKY Č.1 ÚPN - VÚC Trenčianskeho kraja

	NÁZOV ÚPD: ÚZEMNÝ PLÁN OBCE BODINÁ ZMENY A DOPLNKY Č. 3 ÚPN-Z (ÚPN-O) BODINA NÁZOV VÝKRESU: ŠIRŠIE VZŤAHY	ČÍSLO VÝKRESU: <h1 style="margin: 0;">1.</h1>
	MIERKA: 1 : 50 000	OBSTARÁVATEL: ING. SLAMKOVÁ
RIEŠITELIA: ING. ARCH. BRZÁ	DIGITÁLNE SPRACOVANIE: BC. MIČÍK	DÁTUM: JÚL / 2015

Zmeny a doplnky č. 3 ÚPN-Z (ÚPN-O)



BODINÁ


Legenda:

Stav: Návrh:

- Hranica katastrálneho územia obce
- Hranica zastavaného územia obce k 1.1.1990
- Hranica skutočne zastavaného územia
- Ochranné pásmo VN 22 kV
- Bod napojenia elektriky
- Bod napojenia plynu
- Bod napojenia na verejný vodovod
- Bod napojenia na kanalizáciu
- Káblové elektrické vedenie NN
- Vedenie plynu
- Vedenie vodovodu
- Vedenie kanalizácie
- Cestná komunikácia
- Rezerva pre miestnu komunikáciu
- Plochy IBV
- Plochy priemyslu
- Plochy športu
- Plochy lesa
- Ochranné pásmo lesa
- Číslo lokality

Regulatívy funkčného využitia:


- A Obytné územia
- B Rekreačné územia
- C Územie drobnej výroby a skladov

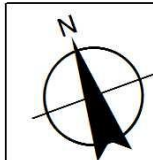

NÁZOV ÚPD:
ÚZEMNÝ PLÁN OBCE BODINÁ
ZMENY A DOPLNKY Č. 3 ÚPN-Z (ÚPN-O) BODINÁ
 NÁZOV VÝKRESU:
KOMPLEXNÝ VÝKRES PRIESTOROVÉHO USPORIADANIA, VEREJNÉHO
DOPRAVNÉHO VYBAVENIA A PRVKAMI OCHRANY PRÍRODY

ČÍSLO VÝKRESU:
2A.

MERKA: 1: 2000	OBSTARÁVATEL: ING. SLAMKOVÁ	HLAVNÝ RIEŠITEĽ: ING. ARCH. BRZÁ	RIEŠITELIA: ING. ARCH. BRZÁ	DIGITÁLNE SPRACOVANIE: BC. MIČÍK	DÁTUM: JÚL / 2015
-------------------	--------------------------------	-------------------------------------	--------------------------------	-------------------------------------	----------------------

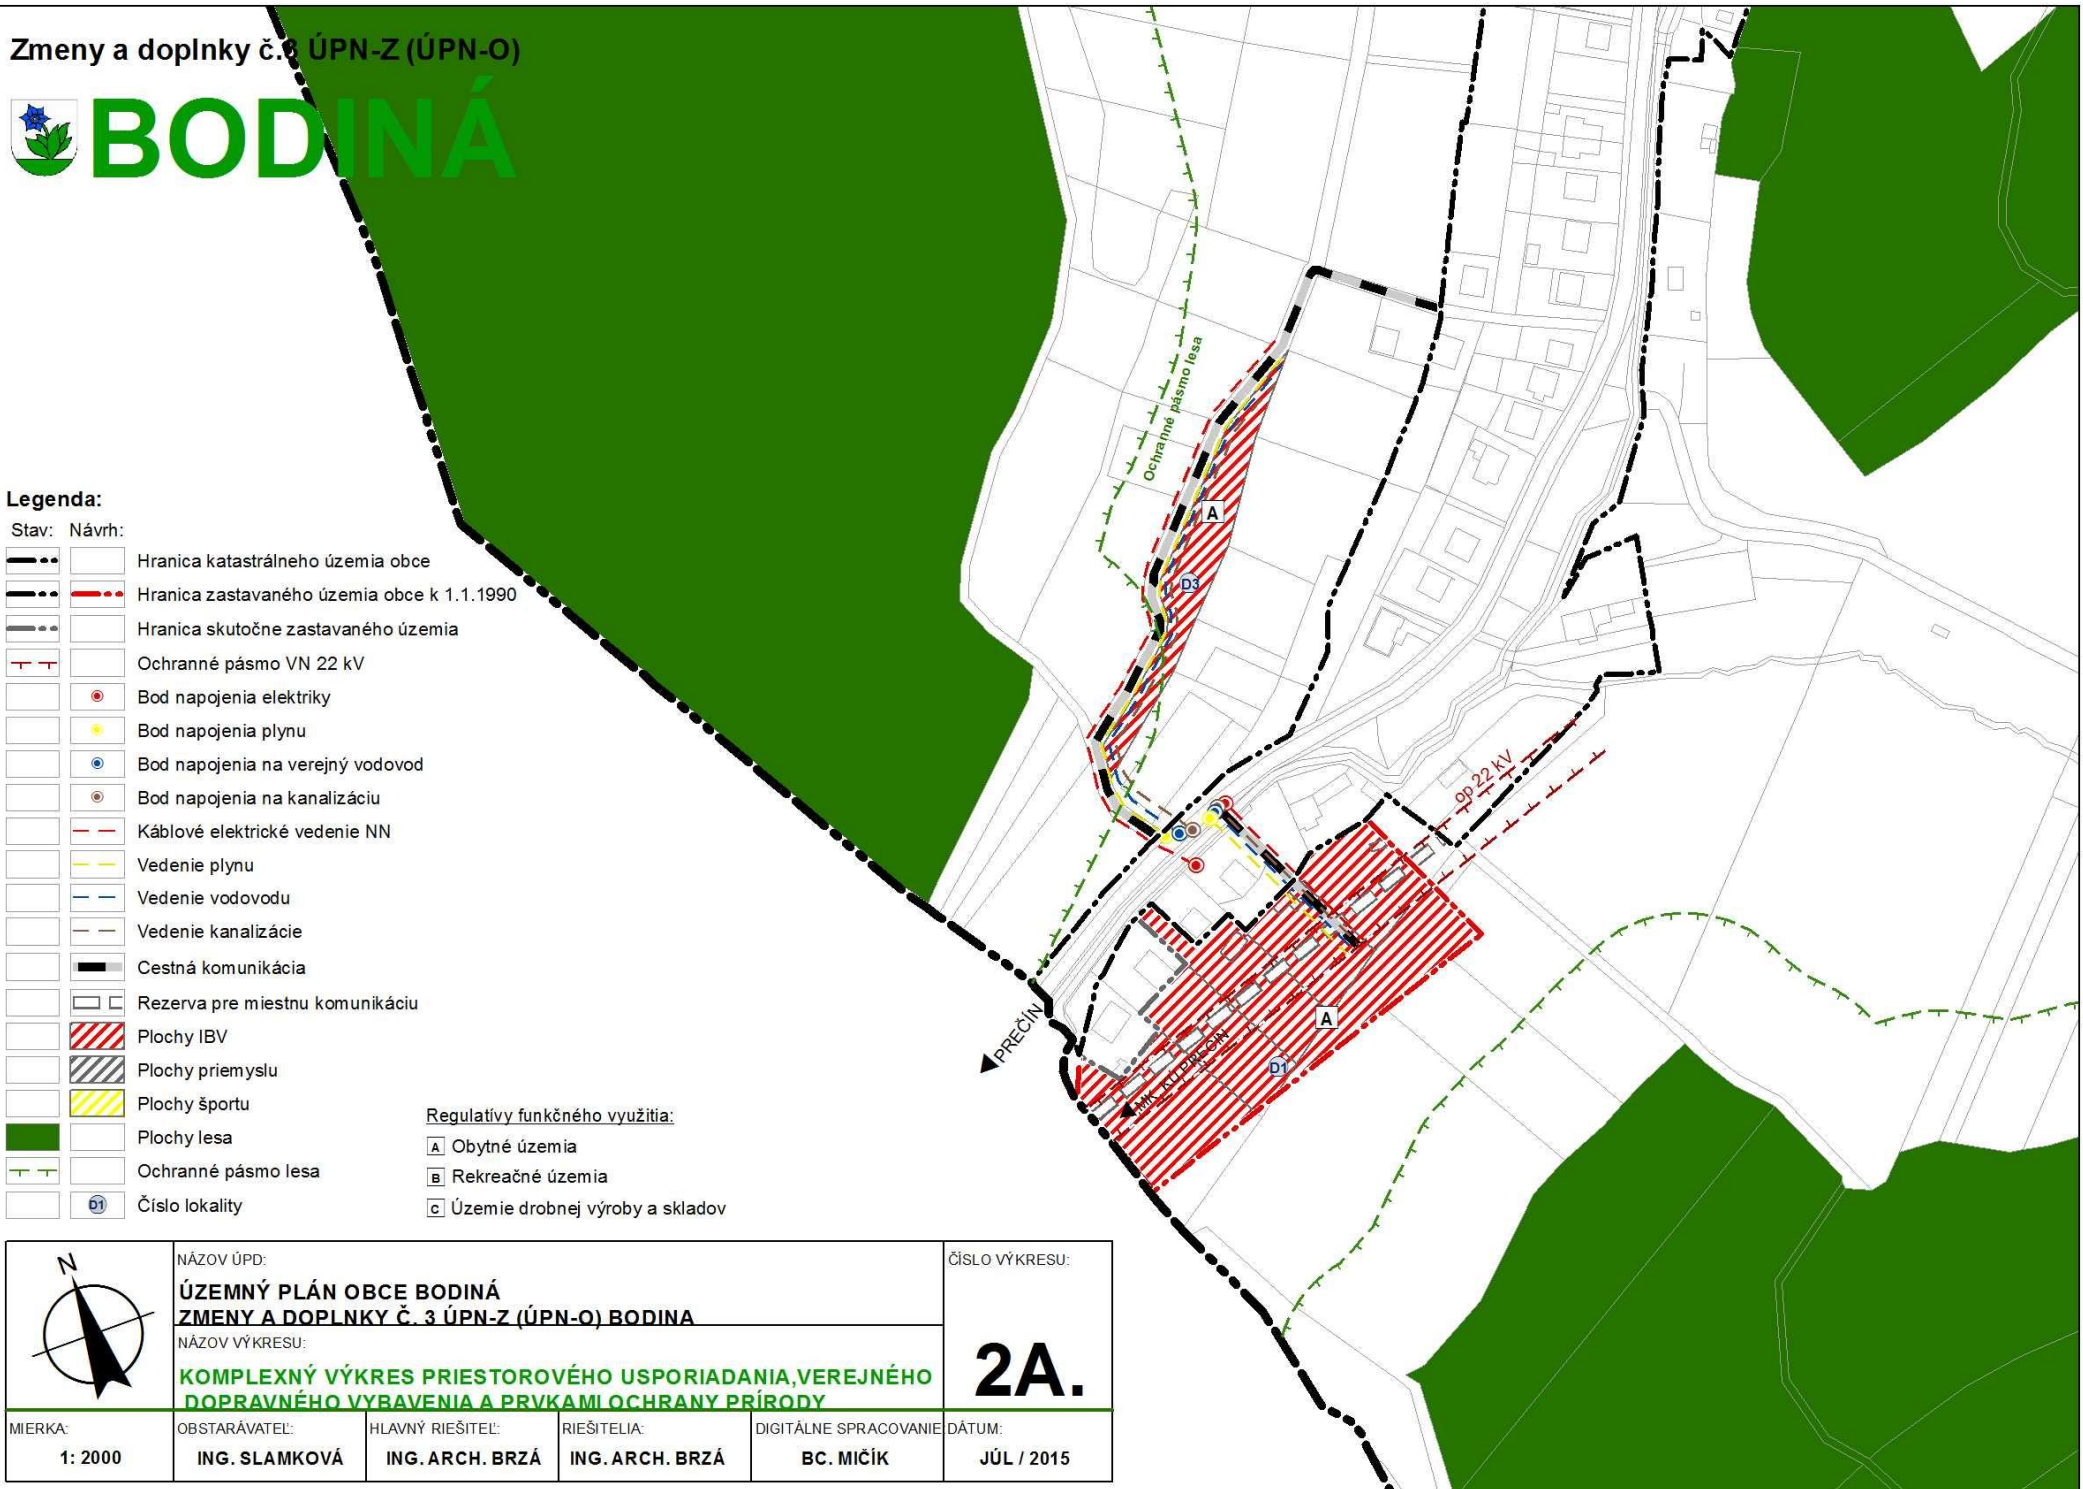

Zmeny a doplnky č.3 ÚPN-Z (ÚPN-O)




Legenda:

Stav: Návrh:

- Hranica katastrálneho územia obce
- Hranica zastavaného územia obce k 1.1.1990
- Bod napojenia elektriky
- Bod napojenia plynu
- Bod napojenia na verejný vodovod
- Bod napojenia na kanalizáciu
- Káblové elektrické vedenie NN
- Vedenie plynu
- Vedenie vodovodu
- Vedenie kanalizácie
- Cestná komunikácia
- Plochy IBV
- Plochy priemyslu
- Plochy športu
- Plochy lesa
- Ochranné pásmo lesa
- Číslo lokality

Regulatívy funkčného využitia:

- Obytné územia
- Rekreačné územia
- Územie drobnej výroby a skladov

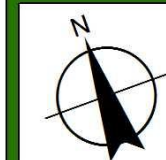

NÁZOV ÚPD:

**ÚZEMNÝ PLÁN OBCE BODINÁ
ZMENY A DOPLNKY Č. 3 ÚPN-Z (ÚPN-O) BODINA**

NÁZOV VÝKRESU:

**KOMPLEXNÝ VÝKRES PRIESTOROVÉHO USPORIADANIA, VEREJNÉHO
DOPRAVNÉHO VYBAVENIA A PRVKAMI OCHRANY PRÍRODY**

ČÍSLO VÝKRESU:

2B.

MIERKA:

1: 2000

OBSTARÁVATEL:

ING. SLAMKOVÁ

HLAVNÝ RIEŠITEĽ:

ING. ARCH. BRZÁ

RIEŠITELIA:

ING. ARCH. BRZÁ

DIGITÁLNE SPRACOVANIE:

BC. MIČÍK

DÁTUM:

JÚL / 2015

Zmeny a doplnky č.3 ÚPN-Z (ÚPN-O)



Legenda:

Stav: Návrh:

- Hranica katastrálneho územia obce
- Hranica zastavaného územia obce k 1.1.1990
- Bod napojenia elektriky
- Bod napojenia plynu
- Bod napojenia na verejný vodovod
- Bod napojenia na kanalizáciu
- Káblové elektrické vedenie NN
- Vedenie plynu
- Vedenie vodovodu
- Vedenie kanalizácie
- Cestná komunikácia
- Plochy IBV
- Plochy priemyslu
- Plochy športu
- Plochy lesa
- Ochranné pásmo lesa
- Číslo lokality

Regulatívny funkčný využitia:

- A Obytné územia
- B Rekreačné územia
- C Územie drobnnej výroby a skladov

	NÁZOV ÚPD: ÚZEMNÝ PLÁN OBCE BODINÁ ZMENY A DOPLNKY Č. 3 ÚPN-Z (ÚPN-O) BODINÁ			ČÍSLO VÝKRESU: <div style="font-size: 2em; font-weight: bold; text-align: center;">2C.</div>	
	NÁZOV VÝKRESU: KOMPLEXNÝ VÝKRES PRIESTOROVÉHO USPORIADANIA, VEREJNÉHO DOPRAVNÉHO VYBAVENIA A PRVKAMI OCHRANY PRÍRODY				
MIERKA: 1: 2000	OBSTARÁVATEĽ: ING. SLAMKOVÁ	HLAVNÝ RIEŠITEĽ: ING. ARCH. BRZÁ	RIEŠITELIA: ING. ARCH. BRZÁ	DIGITÁLNE SPRACOVANIE: BC. MIČÍK	DÁTUM: JÚL / 2015

Zmeny a doplnky č.3 ÚPN-Z (ÚPN-O)



Legenda:


Stav: Návrh:

- Hranica katastrálneho územia obce
- Hranica zastavaného územia obce k 1.1.1990
- Hranica skutočne zastavaného územia
- Ochranné pásmo VN 22 kV
- Bod napojenia elektriky
- Bod napojenia plynu
- Bod napojenia na verejný vodovod
- Bod napojenia na kanalizáciu
- Káblové elektrické vedenie NN
- Vedenie plynu
- Vedenie vodovodu
- Vedenie kanalizácie
- Cestná komunikácia
- Rezerva pre miestnu komunikáciu
- Rozvojové plochy
- Číslo lokality

Regulatívy funkčného využitia:

- A Obytné územia
- B Rekreačné územia
- C Územie drobnej výroby a skladov


	NÁZOV ÚPD: ÚZEMNÝ PLÁN OBCE BODINÁ ZMENY A DOPLNKY Č. 3 ÚPN-Z (ÚPN-O) BODINÁ			ČÍSLO VÝKRESU: <div style="font-size: 2em; font-weight: bold; text-align: center;">3A.</div>	
	NÁZOV VÝKRESU: VÝKRES VEREJNÉHO DOPRAVNÉHO VYBAVENIA A VEREJNOTECHNICKÉHO VYBAVENIA				
MERKA: 1: 2000	OBSTARÁVATEĽ: ING. SLAMKOVÁ	HLAVNÝ RIEŠITEĽ: ING. ARCH. BRZÁ	RIEŠITELIA: ING. ARCH. BRZÁ	DIGITÁLNE SPRACOVANIE: BC. MIČÍK	DÁTUM: JÚL / 2015

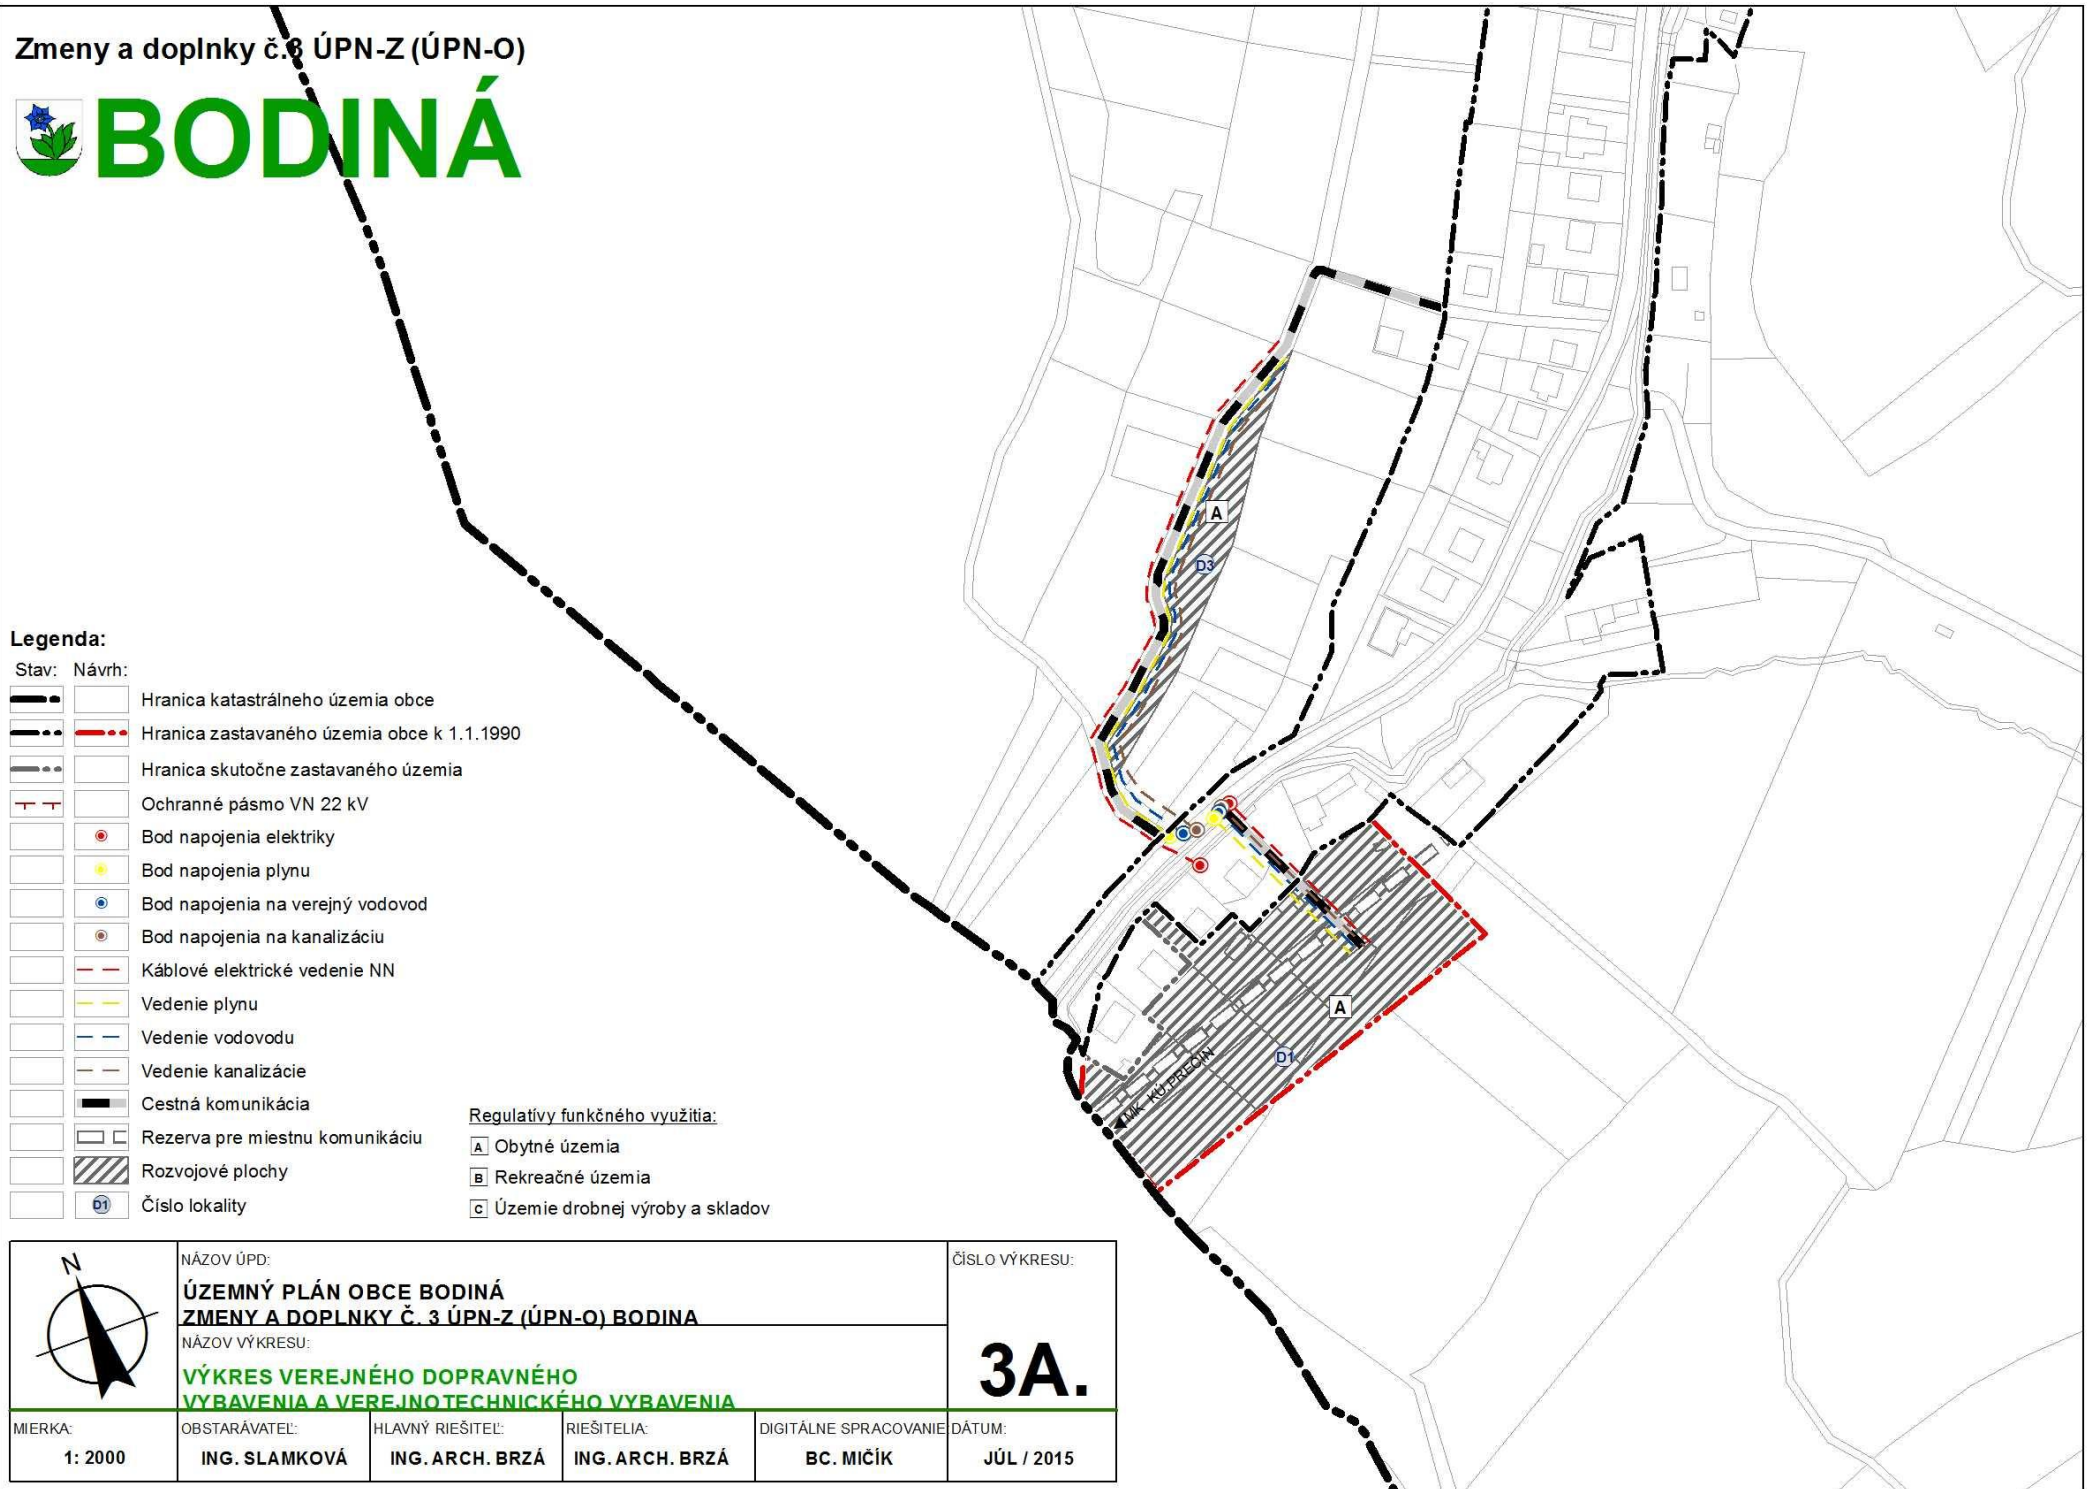

Zmeny a doplnky č.3 ÚPN-Z (ÚPN-O)



BODINÁ

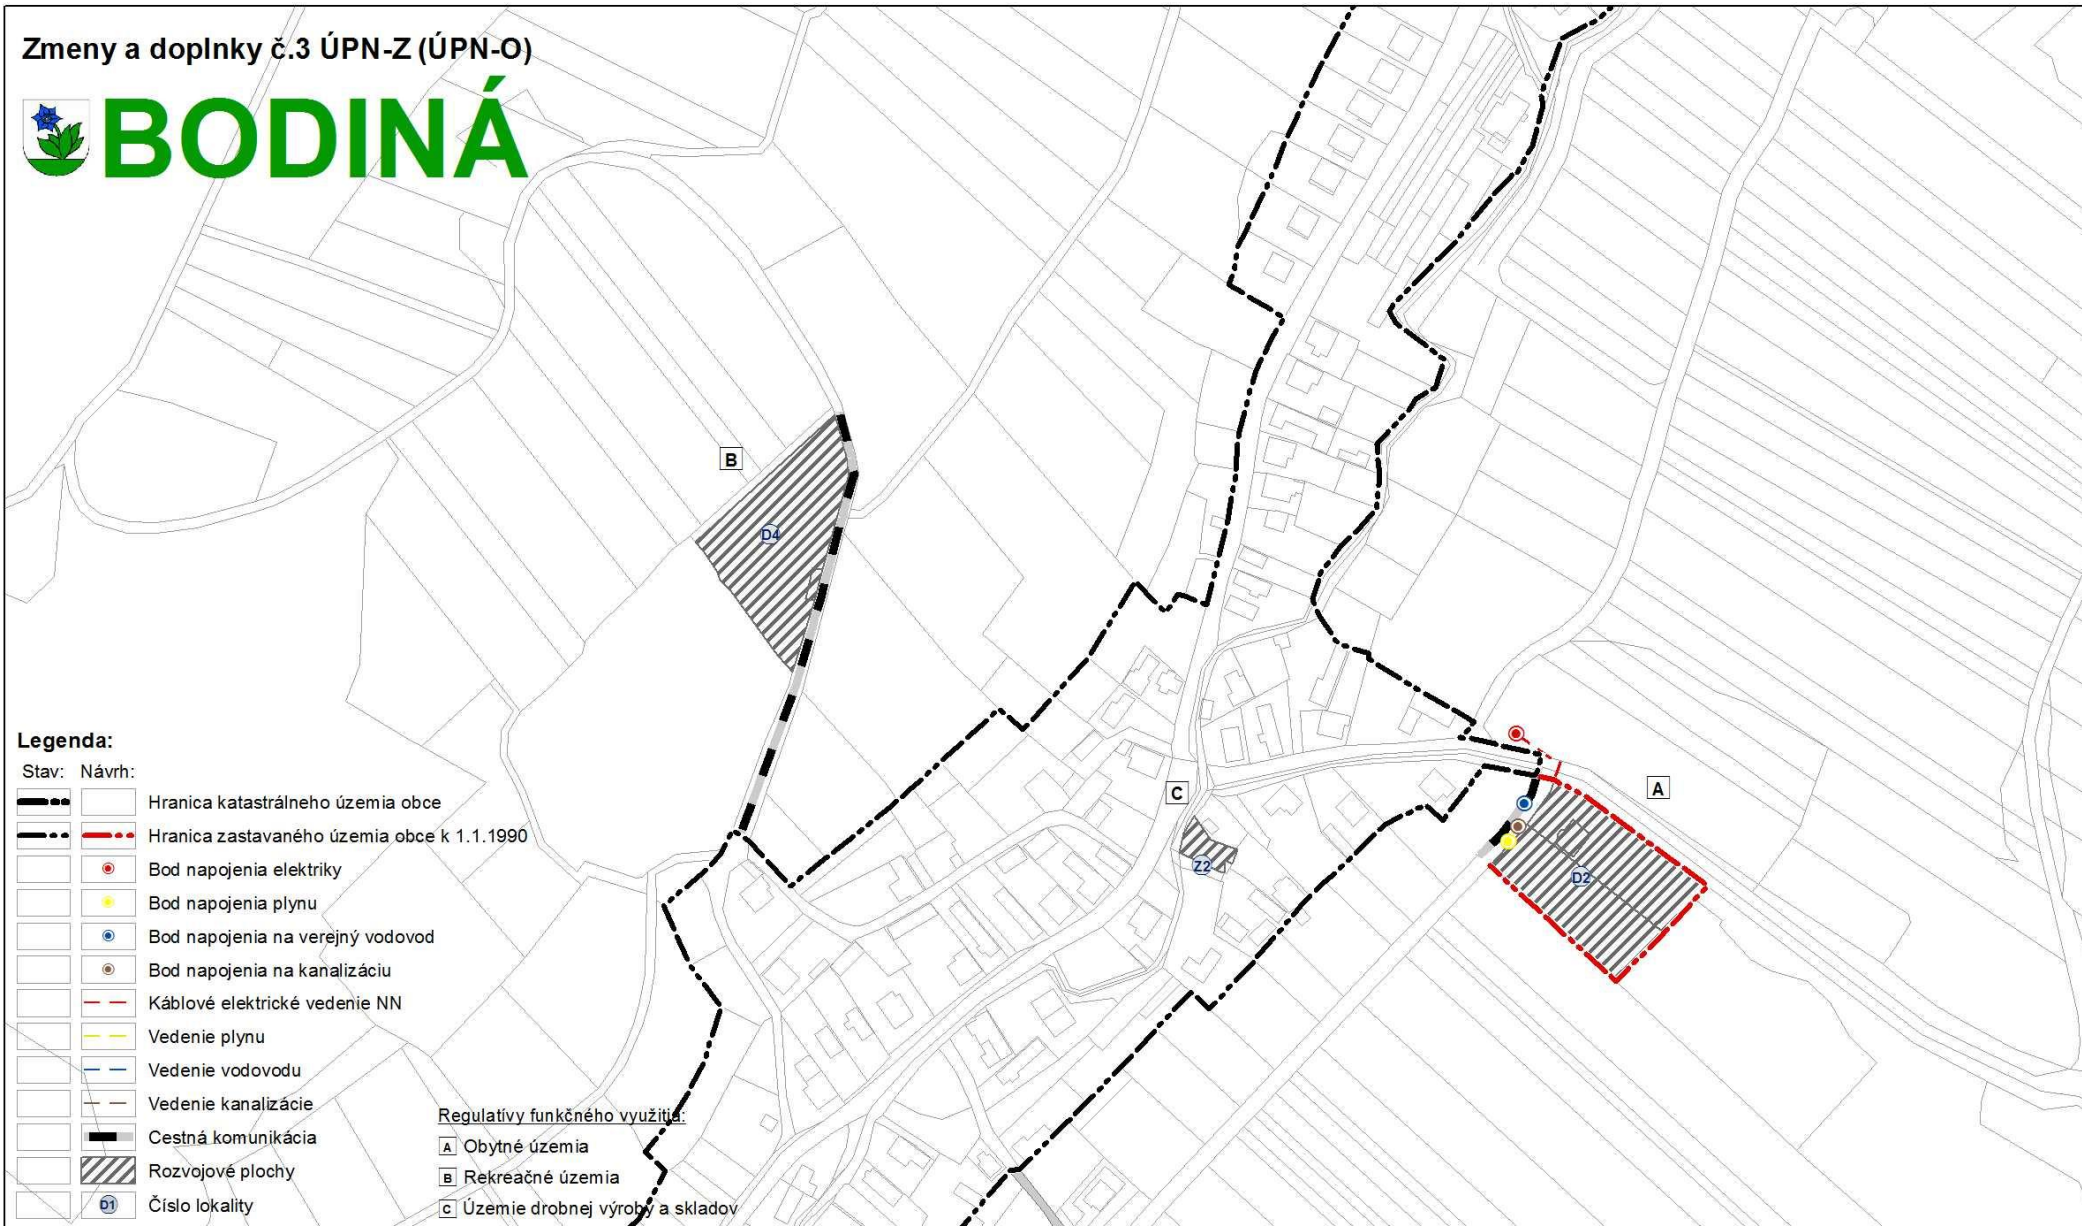

Legenda:

Stav: Návrh:

- Hranica katastrálneho územia obce
- Hranica zastavaného územia obce k 1.1.1990
- Bod napojenia elektriky
- Bod napojenia plynu
- Bod napojenia na verejný vodovod
- Bod napojenia na kanalizáciu
- Káblové elektrické vedenie NN
- Vedenie plynu
- Vedenie vodovodu
- Vedenie kanalizácie
- Cestná komunikácia
- Rozvojové plochy
- Číslo lokality

Regulatívny funkčný využitie:

- A Obytné územia
- B Rekreačné územia
- C Územie drobnej výroby a skladov



NÁZOV ÚPD:

**ÚZEMNÝ PLÁN OBCE BODINÁ
ZMENY A DOPLNKY Č. 3 ÚPN-Z (ÚPN-O) BODINA**

NÁZOV VÝKRESU:

**VÝKRES VEREJNÉHO DOPRAVNÉHO
VYBAVENIA A VEREJNOTECHNICKÉHO VYBAVENIA**

ČÍSLO VÝKRESU:

3B.

MIERKA: 1: 2000	OBSTARÁVATEL: ING. SLAMKOVÁ	HLAVNÝ RIEŠITEĽ: ING. ARCH. BRZÁ	RIEŠITELIA: ING. ARCH. BRZÁ	DIGITÁLNE SPRACOVANIE: BC. MIČÍK	DÁTUM: JÚL / 2015
--------------------	--------------------------------	-------------------------------------	--------------------------------	-------------------------------------	----------------------

Zmeny a doplnky č.3 ÚPN-Z (ÚPN-O)



Legenda:

Stav: Návrh:

- Hranica katastrálneho územia obce
- Hranica zastavaného územia obce k 1.1.1990
- Bod napojenia elektriky
- Bod napojenia plynu
- Bod napojenia na verejný vodovod
- Bod napojenia na kanalizáciu
- Káblové elektrické vedenie NN
- Vedenie plynu
- Vedenie vodovodu
- Vedenie kanalizácie
- Cestná komunikácia
- Rozvojové plochy
- Číslo lokality

Regulatívny funkčného využitia:

- A Obytné územia
- B Rekreačné územia
- C Územie drobné výroby a skladov

	NÁZOV ÚPD: ÚZEMNÝ PLÁN OBCE BODINÁ ZMENY A DOPLNKY Č. 3 ÚPN-Z (ÚPN-O) BODINÁ			ČÍSLO VÝKRESU: <div style="font-size: 2em; font-weight: bold; text-align: center;">3C.</div>	
	NÁZOV VÝKRESU: VÝKRES VEREJNÉHO DOPRAVNÉHO VYBAVENIA A VEREJNOTECHNICKÉHO VYBAVENIA				
MIERKA: 1: 2000	OBSTARÁVATEĽ: ING. SLAMKOVÁ	HLAVNÝ RIEŠITEĽ: ING. ARCH. BRZÁ	RIEŠITELIA: ING. ARCH. BRZÁ	DIGITÁLNE SPRACOVANIE: BC. MIČÍK	DÁTUM: JÚL / 2015

Zmeny a doplnky č. 3 ÚPN-Z (ÚPN-O)




BODINÁ

Legenda:


Stav: Návrh:

	Hranica katastrálneho územia obce
	Hranica zastavaného územia obce k 1.1.1990
	Hranica lokality predpokladaného odňatia PP
	Hranica BPEJ
	Orná pôda
	Les
	Trvalý trávny porast
	Dvor
	Ostatná plocha
	Zastavané plochy
	Cestná komunikácia - nespevnená
	Kód BPEJ
	Skupina BPEJ
	Číslo lokality

	NÁZOV ÚPD: ÚZEMNÝ PLÁN OBCE BODINÁ ZMENY A DOPLNKY Č. 3 ÚPN-Z (ÚPN-O) BODINA			ČÍSLO VÝKRESU: <h1 style="font-size: 2em;">4A.</h1>	
	NÁZOV VÝKRESU: VÝKRES PERSPEKTÍVNEHO POUŽITIA POĽNOHOSPODÁRSKEJ PODY NA NEPOĽNOHOSPODÁRSKE ÚČELY				
MERKA: 1: 2000	OBSTARÁVATEĽ: ING. SLAMKOVÁ	HLAVNÝ RIEŠITEĽ: ING. ARCH. BRZÁ	RIEŠITELIA: ING. ARCH. BRZÁ	DIGITÁLNE SPRACOVANIE: BC. MIČÍK	DÁTUM: JÚL / 2015

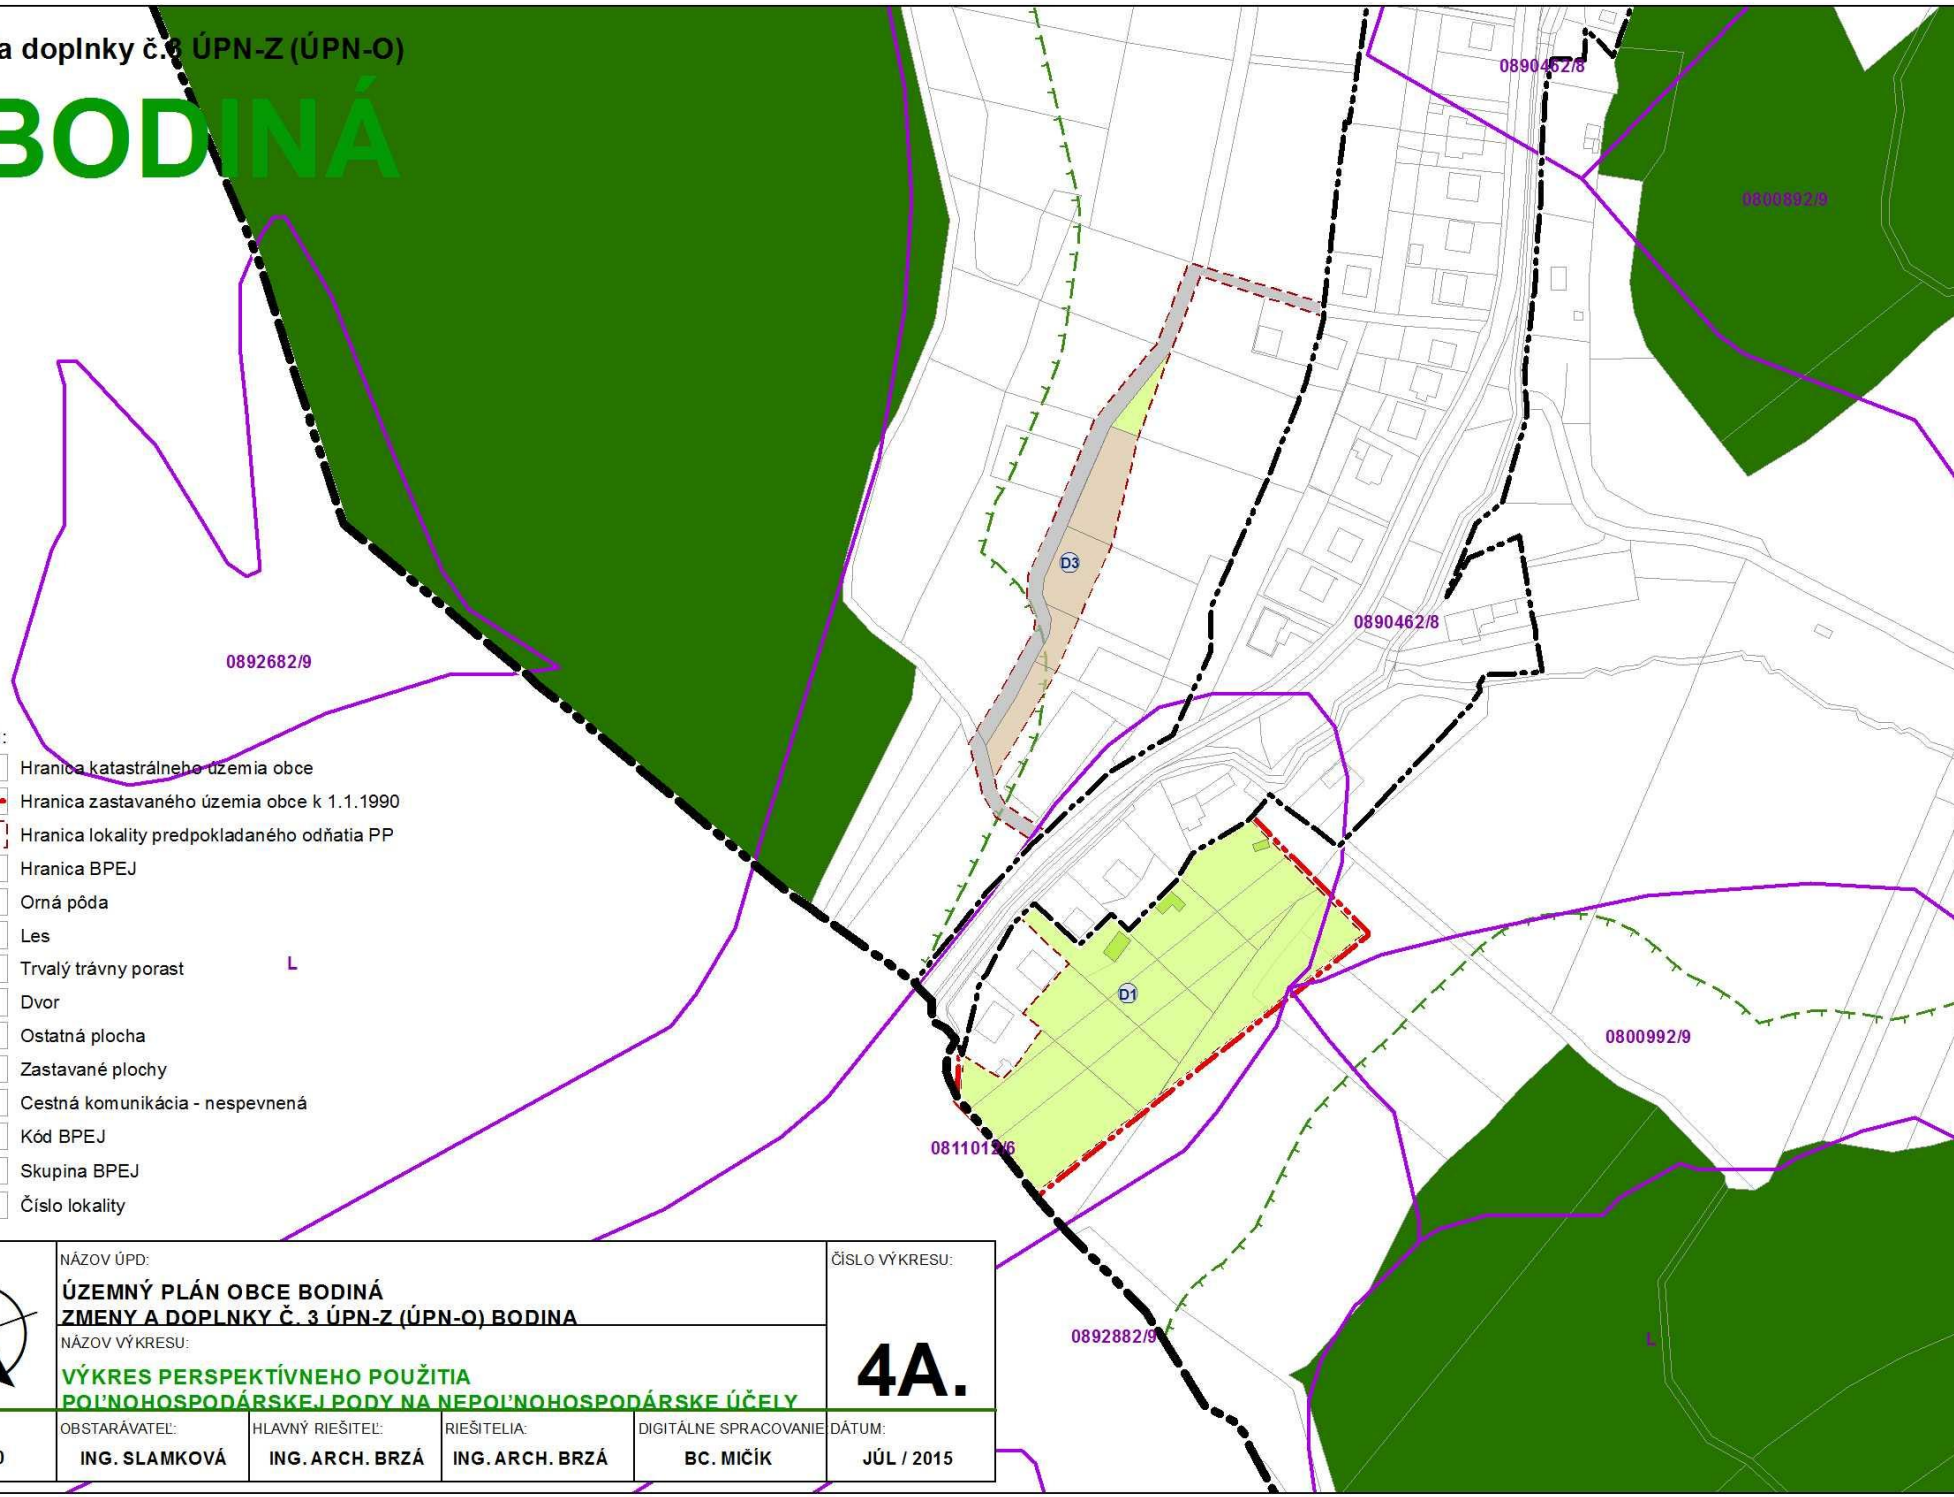



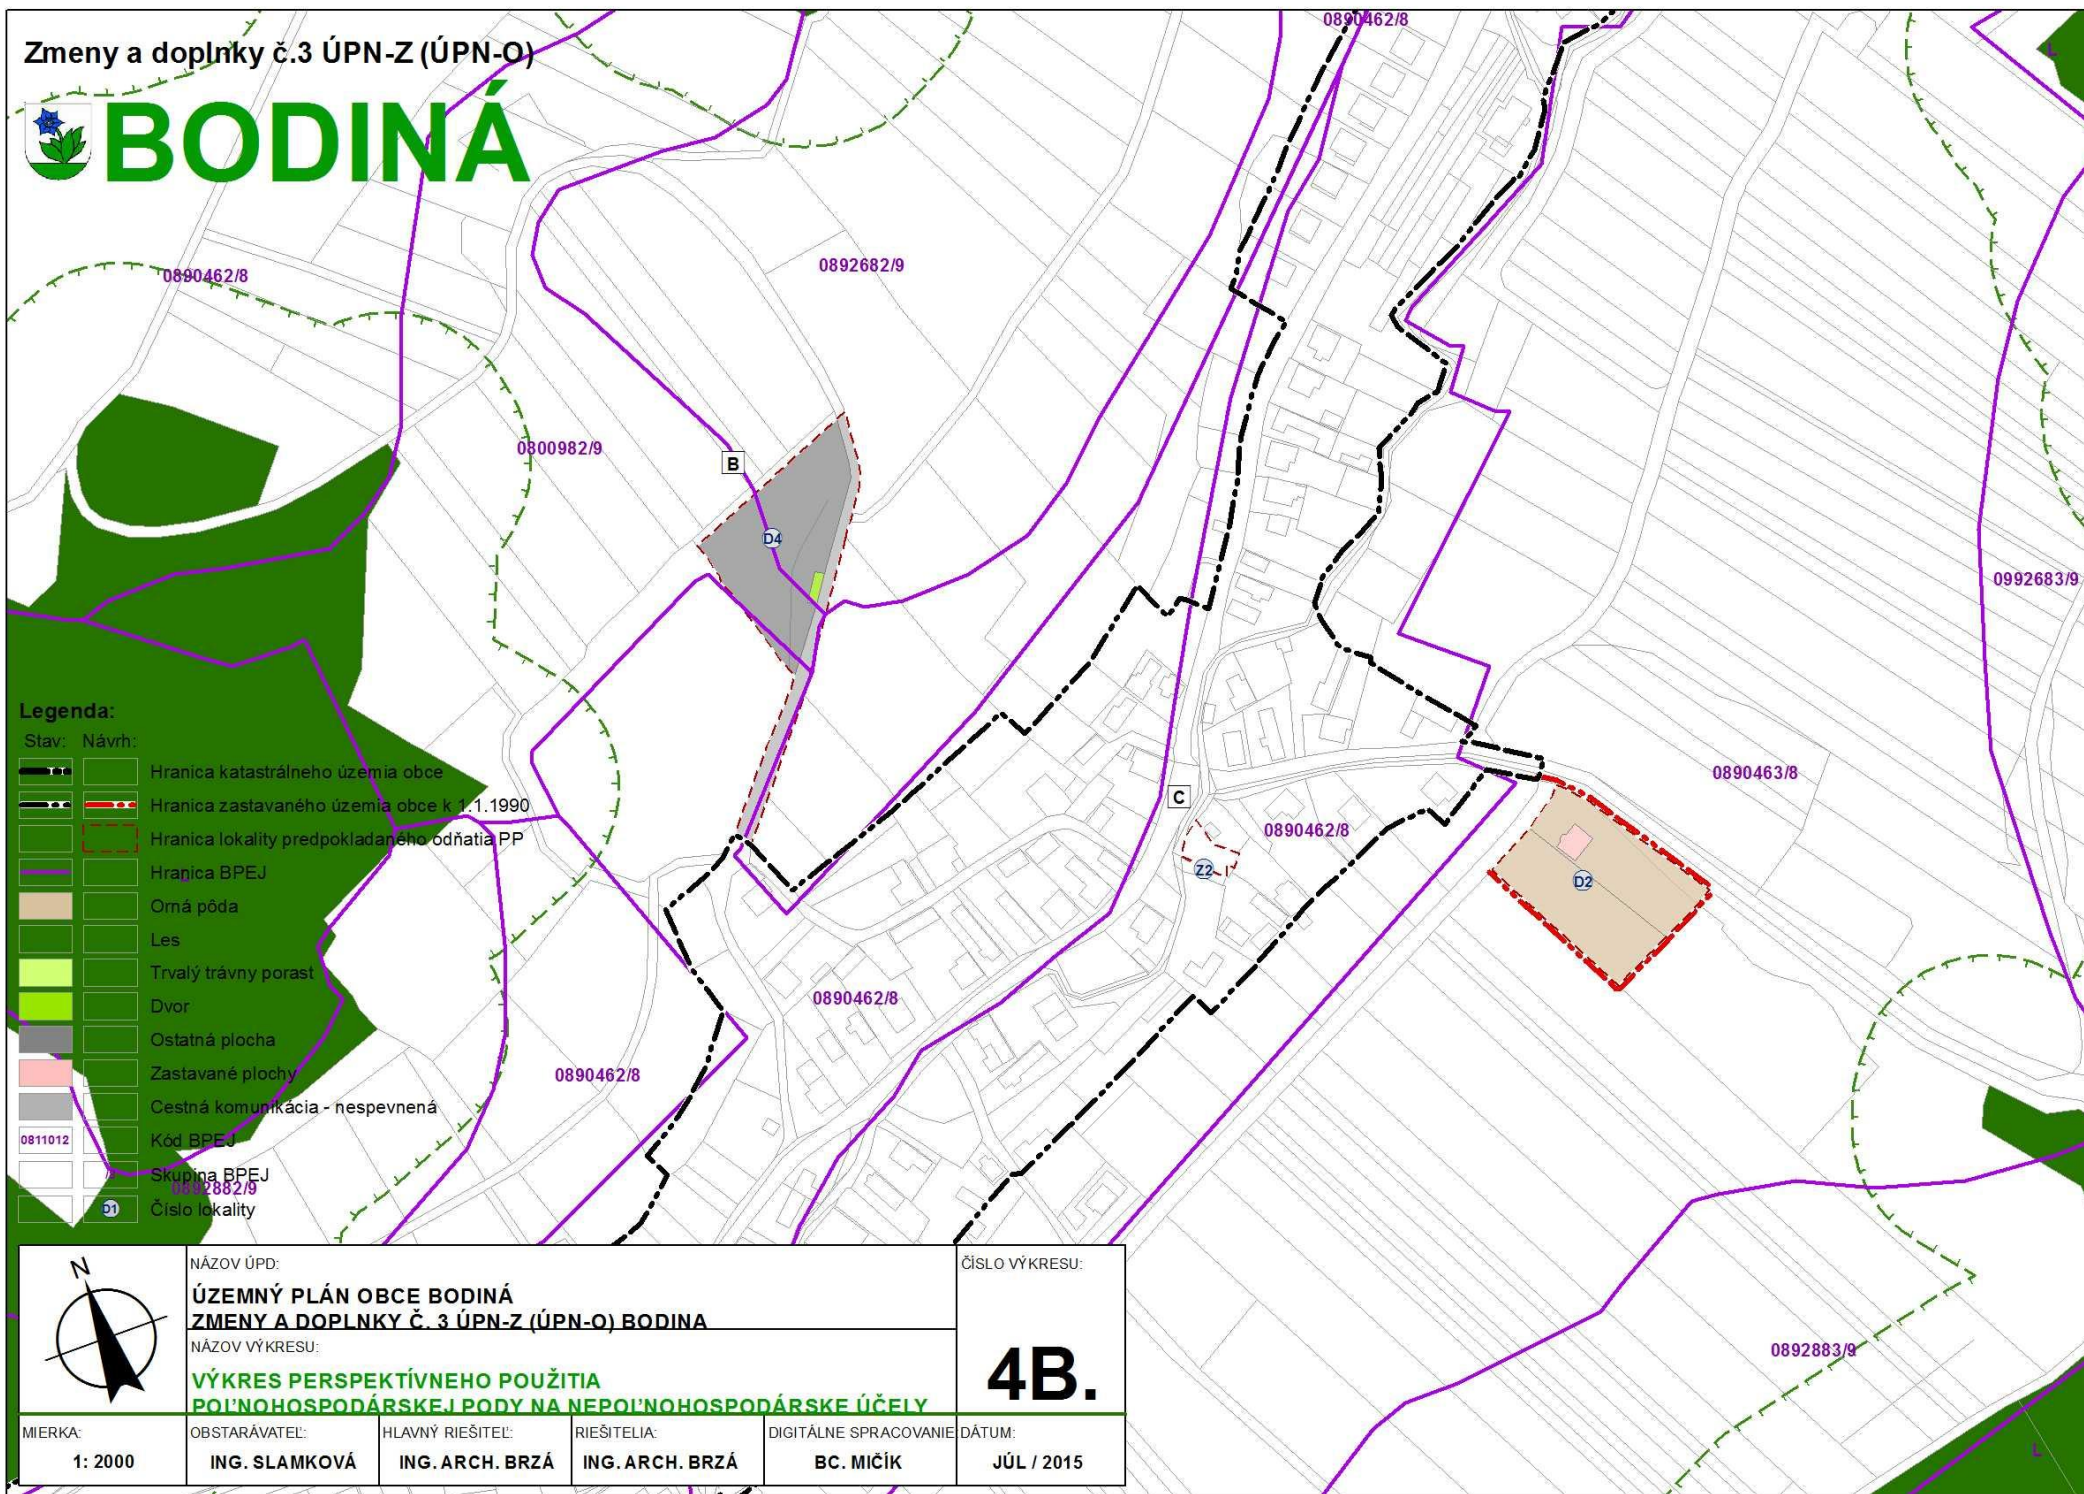












Zmeny a doplnky č.3 ÚPN-Z (ÚPN-O)



Legenda:

Stav: Návrh:

-  Hranica katastrálneho územia obce
-  Hranica zastavaného územia obce k 1.1.1990
-  Hranica lokality predpokladaného odňatia PP
-  Hranica BPEJ
-  Orná pôda
-  Les
-  Trvalý trávny porast
-  Dvor
-  Ostatná plocha
-  Zastavané plochy
-  Cestná komunikácia - nespevnená
-  Kód BPEJ
-  Skupina BPEJ
-  Číslo lokality

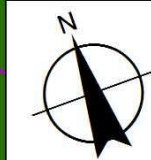

NÁZOV ÚPD:
**ÚZEMNÝ PLÁN OBCE BODINÁ
ZMENY A DOPLNKY Č. 3 ÚPN-Z (ÚPN-O) BODINA**

NÁZOV VÝKRESU:
**VÝKRES PERSPEKTÍVNEHO POUŽITIA
POĽNOHOSPODÁRSKEJ PODY NA NEPOĽNOHOSPODÁRSKE ÚČELY**

ČÍSLO VÝKRESU:
4B.







MIERKA: 1: 2000	OBSTARÁVATEĽ: ING. SLAMKOVÁ	HLAVNÝ RIEŠITEĽ: ING. ARCH. BRZÁ	RIEŠITELIA: ING. ARCH. BRZÁ	DIGITÁLNE SPRACOVANIE DÁTUM: BC. MIČÍK JÚL / 2015
--------------------	--------------------------------	-------------------------------------	--------------------------------	---


Zmeny a doplnky č.3 ÚPN-Z (ÚPN-O)

BODINÁ

Legenda:

Stav: Návrh

-  Hranica katastrálneho územia obce
-  Hranica zastavaného územia obce k 1.1.1990
-  Hranica lokality predpokladaného odňatia PP
-  Hranica BPEJ
-  Orná pôda
-  Les
-  Trvalý trávny porast
-  Dvor
-  Ostatná plocha
-  Zastavané plochy
-  Cestná komunikácia - nespevnená
-  Kód BPEJ
-  Skupina BPEJ
-  Číslo lokality

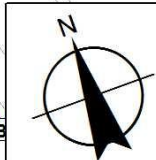

NÁZOV ÚPD:

**ÚZEMNÝ PLÁN OBCE BODINÁ
ZMENY A DOPLNKY Č. 3 ÚPN-Z (ÚPN-O) BODINA**

NÁZOV VÝKRESU:

**VÝKRES PERSPEKTÍVNEHO POUŽITIA
POĽNOHOSPODÁRSKEJ PODY NA NEPOĽNOHOSPODÁRSKE ÚČELY**

ČÍSLO VÝKRESU:

4C.

MIERKA: 1: 2000	OBSTARÁVATEĽ: ING. SLAMKOVÁ	HLAVNÝ RIEŠITEĽ: ING. ARCH. BRZÁ	RIEŠITELIA: ING. ARCH. BRZÁ	DIGITÁLNE SPRACOVANIE: BC. MIČÍK	DÁTUM: JÚL / 2015
--------------------	--------------------------------	-------------------------------------	--------------------------------	-------------------------------------	----------------------

