

OBEC BODINÁ
Obecný úrad v Bodinej č. 102, 018 15 Prečín

Číslo: 43/2021-002 TS1-20

V Bodinej, dňa: 16.06. 2021

OZNÁMENIE

o začatí územného konania podľa § 36 ods. 4 o územnom plánovaní a stavebnom poriadku (stavebný zákon) v znení neskorších predpisov a nariadenie ústneho pojednávania, verejnou vyhláškou.

Navrhovatelia: **Milan Mrišo**, bytom **Bodiná č. 164, 018 15 Prečín** a **Ing. Simona Domanická, rod. Domanická**, bytom **Veľká Čierna 18, 015 01 Rajec**, podali dňa 15.02. 2021 návrh na vydanie územného rozhodnutia o umiestnení stavby: „**S.O. 04 – Premostenie potoka**“, v kat. území **Bodiná**, v obci **Bodiná**, podľa priloženej situácie osadenia stavby.

Uvedeným dňom bolo začaté územné konanie.

Obec Bodiná ako príslušný stavebný úrad v zmysle § 117 ods. 1 zákona č. 50/1976 Zb. o územnom plánovaní a stavebnom poriadku (stavebný zákon) v znení neskorších predpisov (ďalej len „stavebný zákon“) vykonávajúci prenesený výkon štátnej správy podľa § 5 písm. a) zákona č. 608/2003 Z.z. o štátnej správe pre územné plánovanie, stavebný poriadok a bývanie a o zmene a doplnení zákona č. 50/1976 Zb. o územnom plánovaní a stavebnom poriadku (stavebný zákon) v znení neskorších predpisov; v súlade s ustanovením § 36 ods. 4 zákona č. 50/1976 Zb. o územnom plánovaní a stavebnom poriadku (stavebný zákon) v znení neskorších predpisov **oznamuje** verejnou vyhláškou začatie územného konania dotknutým orgánom štátnej správy a známym účastníkom konania a súčasne nariaďuje na prerokovanie návrhu ústne pojednávanie spojené s miestnym zisťovaním na deň

28. júla 2021 (streda) o 10,00 hod.

*so stretnutím na Spoločnom obecnom úrade, Námestie A. Hlinku č. 29/34, na 3. poschodí, č. dv.: 325
v Považskej Bystrici.*

Do podkladov rozhodnutia možno nahliadnuť pred dňom ústneho konania na Spoločnom obecnom úrade so sídlom v Považskej Bystrici, Námestie A. Hlinku č. 29/34 v stránkové dni (pondelok, streda) a pri ústnom pojednávaní.

V súlade s ust. § 36 odst. 1) stavebného zákona: Účastníci konania môžu svoje námietky a pripomienky k návrhu uplatniť najneskoršie pri ústnom pojednávaní, inak sa na ne neprihliadne.

V súlade s ust. § 36 odst. 3) stavebného zákona : Dotknuté orgány oznámia svoje stanoviská k návrhu a uplatnia ich najneskoršie pri ústnom pojednávaní, t.j. v rovnakej lehote, v ktorej môžu uplatniť svoje pripomienky a námietky účastníci územného konania. Ak dotknutý orgán, ktorý bol vyzoomený o začatí územného konania, neoznámia v určenej lehote svoje stanovisko k navrhovanej stavbe, má sa za to, že so stavbou z hľadiska ním sledovaných záujmov súhlasí.

Ak sa nechá niektorý z účastníkov konania zastupovať, musí predložiť jeho zástupca písomnú plnú moc toho účastníka konania, ktorý sa nechá zastupovať.



Toto oznámenie má povahu verejnej vyhlášky podľa § 36 ods. 4 stavebného zákona. Toto oznámenie musí byť vyvesené po dobu 15 dní na úradnej tabuli obce spôsobom v mieste obvyklým a na web stránke obce.


Marcela Filová
starostka obce



SITUÁCIA

M 1:200

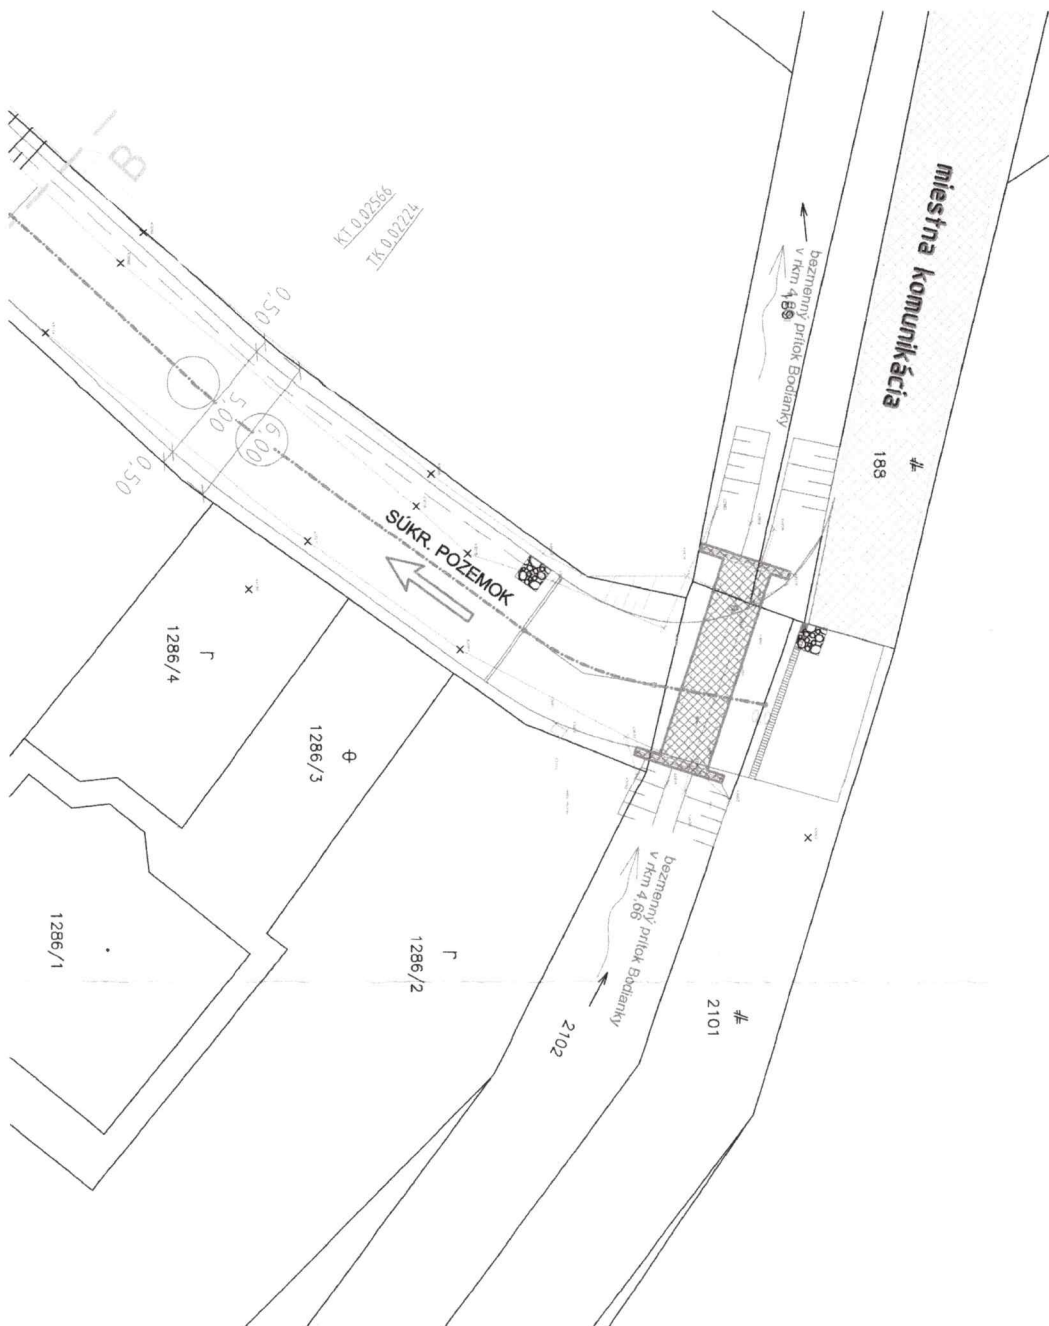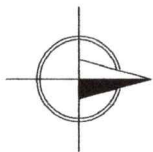

LEGENDA:



S.0.04 - PREMOSTENIE POTOKA

LEGENDA PRE JESTVUJÚCI STAV: INŽ. SIETE:

- plyn STL
- NN vedenie nadzemné
- kanalizácia všeobecne
- voda pitná
- kábel ORANŽE
- kábel T-COMI
- Zariadenie staveniska



<p>Sam-Projekt PROJEKČNÁ A STAVEBNÁ KONGERZAN Ing. Jan SANDANKO, I. a. o., Kolibská 302, 013 01 Košická Mesto: SAVSKÝ PRÁVET, I. a. o., Kolibská 302, 013 01 Košická www.sam-projekt.sk mobil: 0943 902 338 988</p>		Zažehovacie číslo:	202003.5
		Datum:	03/2020
<p>Projekčný inžinier: Ing. Jan Sandankus Stupeň - údel: DRS Počet kč: 2x44 Mierka: 1:100</p>			
<p>Zodpovedný projektant stavby: Ing. Daniel Sáddecký Zodpovedný projektant objektu: Ing. Jan Sandankus Zodpovedný projektant dielu: Ing. Jan Sandankus</p>			
<p>Návrhár - vypracoval: Ing. Jan Sandankus</p>			
<p>Investor: Ing. Simona Domaničková, Veľká Čierna 18, 015 01</p>			
<p>Miesto stavby: BODINÁ</p>			
<p>Objekt: S.0.04 - PREMOSTENIE POTOKA</p>			
<p>Príloha: 2</p>			
<p>Stavba: BODINÁ ÚČELOVÁ KOMUNIKÁCIA</p>			
<p>Kč: BODINÁ P.č. 2101, 2102, 2103, 189, 189</p>			
<p>Čiast': E.2</p>			
<p>Suprava: PONTONÁ</p>			
<p>Príloha: 2</p>			
<p>Situácia</p>			